


伊勢崎市境総合文化センター

〒372-0104 群馬県伊勢崎市境木島818  
 TEL. 0270-76-2222  
 FAX. 0270-76-2277

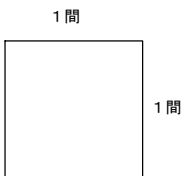


大ホール平面図

間口14m 奥行13m 高さ6.5m  
 縮尺は、A3版にて1/100

搬入口

舞台倉庫

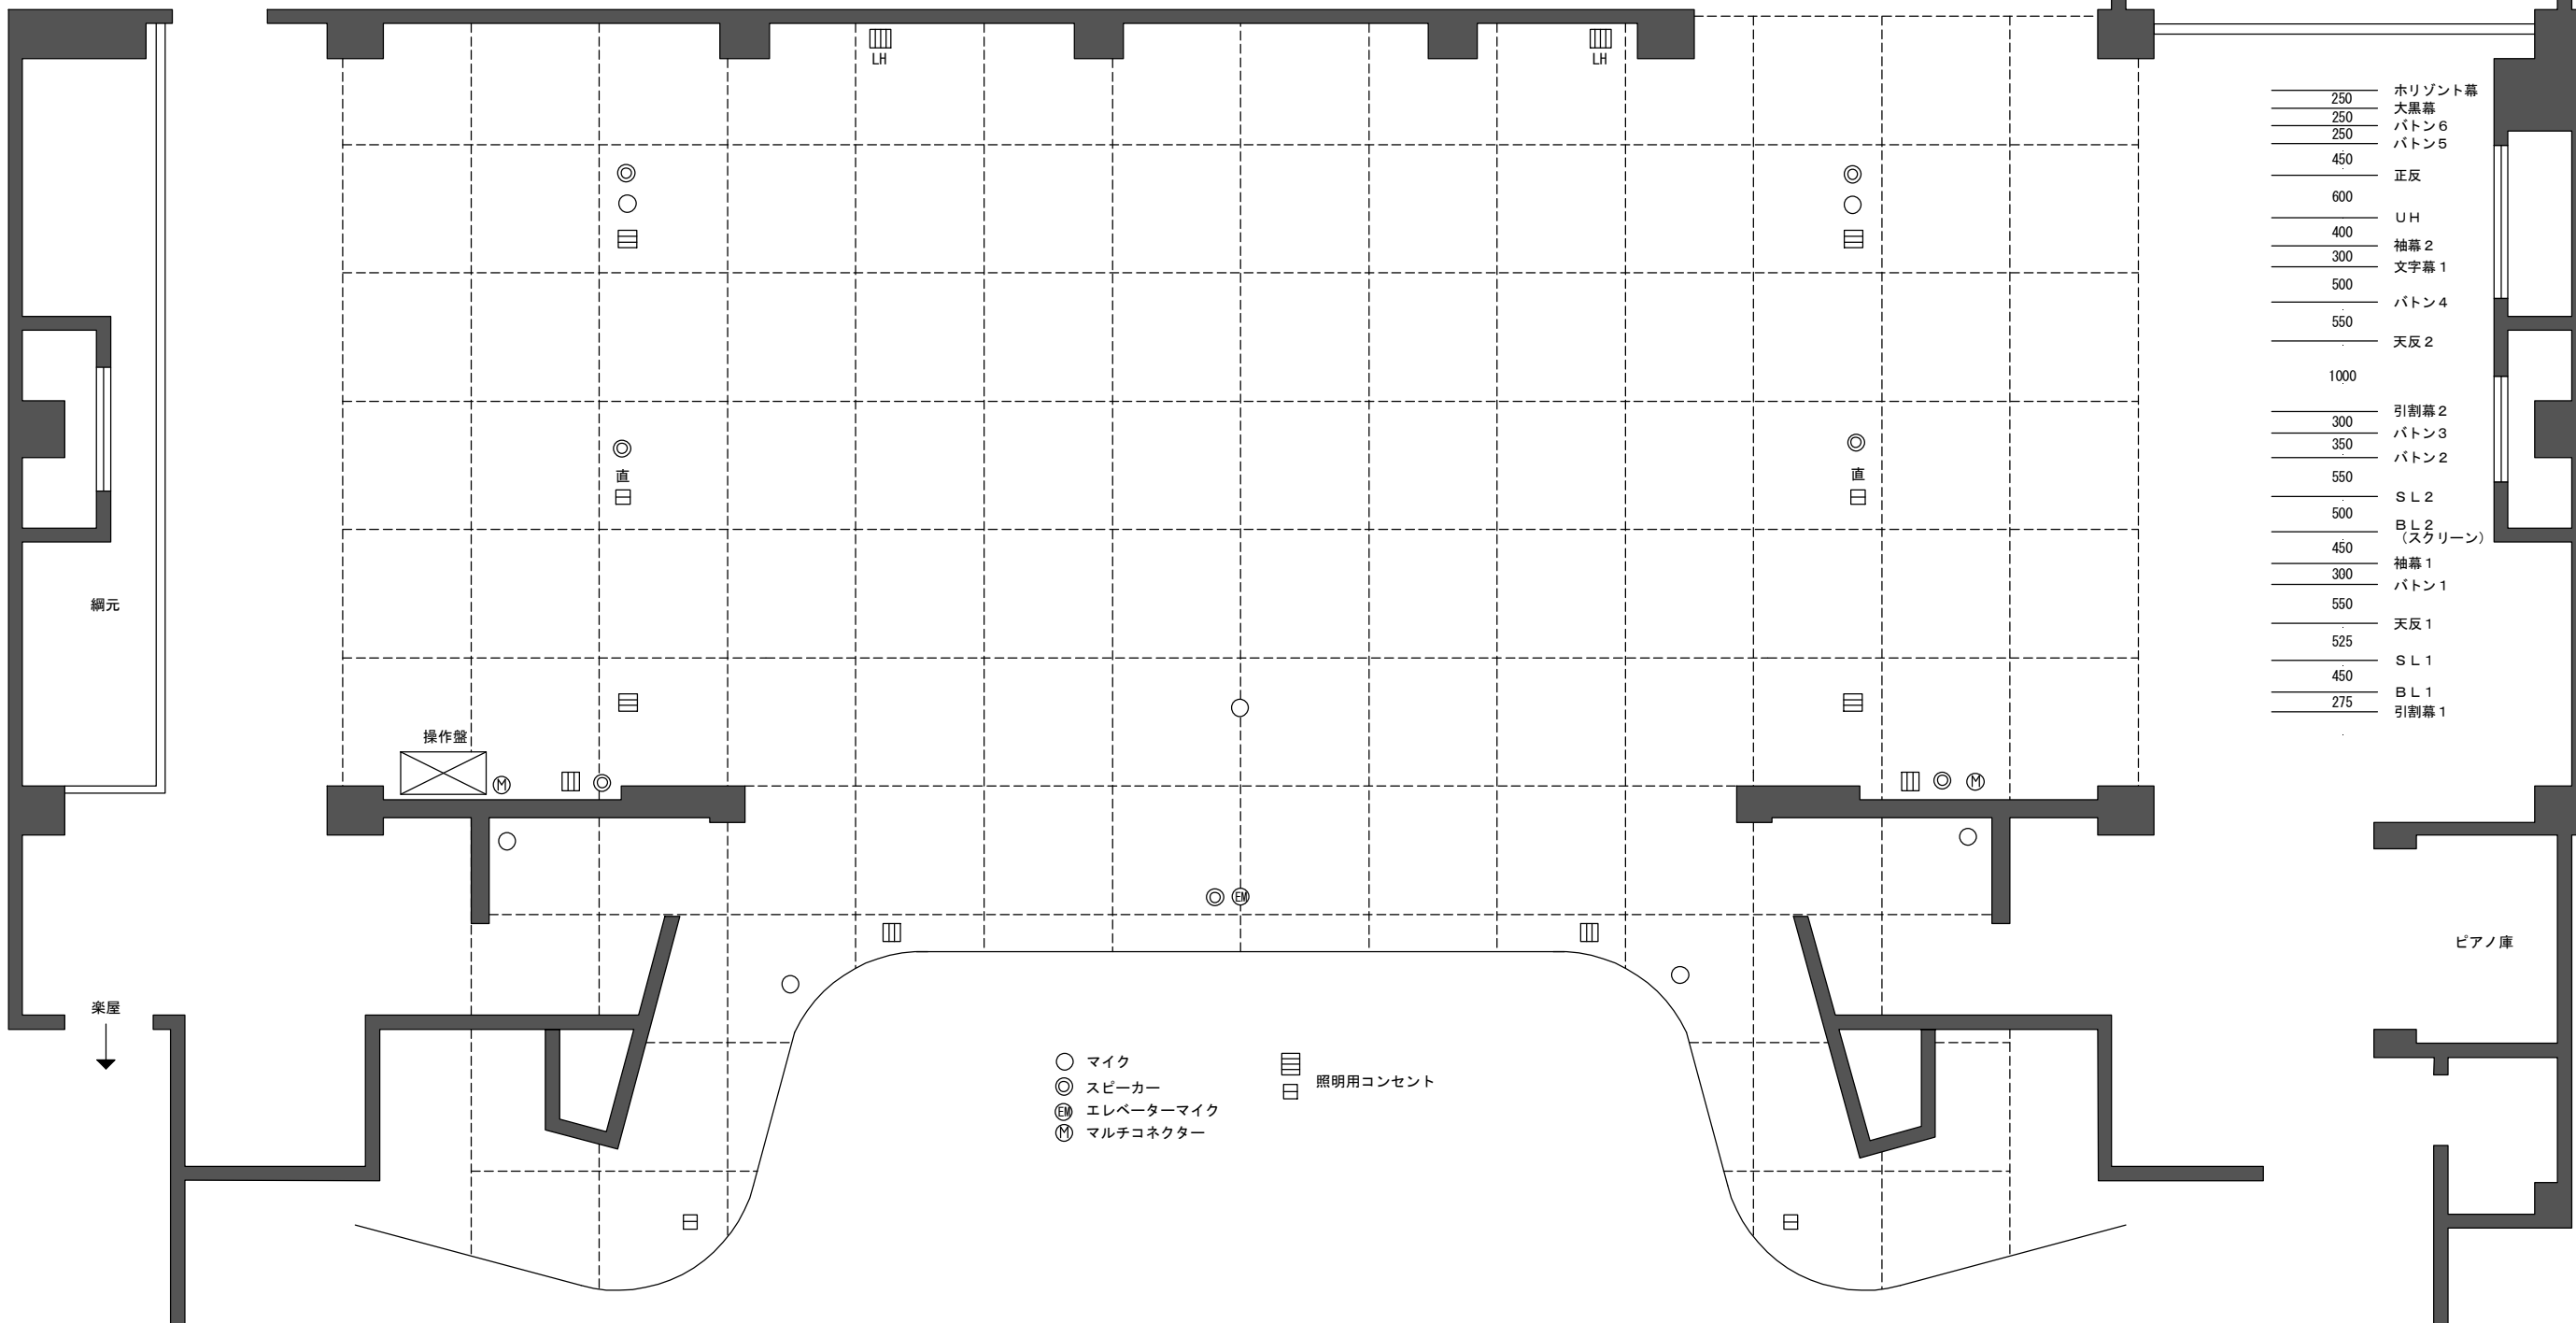

- 250 ホリゾン幕
- 250 大黒幕
- 250 バトン6
- 250 バトン5
- 450 正反
- 600 UH
- 400 袖幕2
- 300 文字幕1
- 500 バトン4
- 550 天反2
- 1000 引割幕2
- 300 バトン3
- 350 バトン2
- 550 SL2
- 500 BL2 (スクリーン)
- 450 袖幕1
- 300 バトン1
- 550 天反1
- 525 SL1
- 450 BL1
- 275 引割幕1