
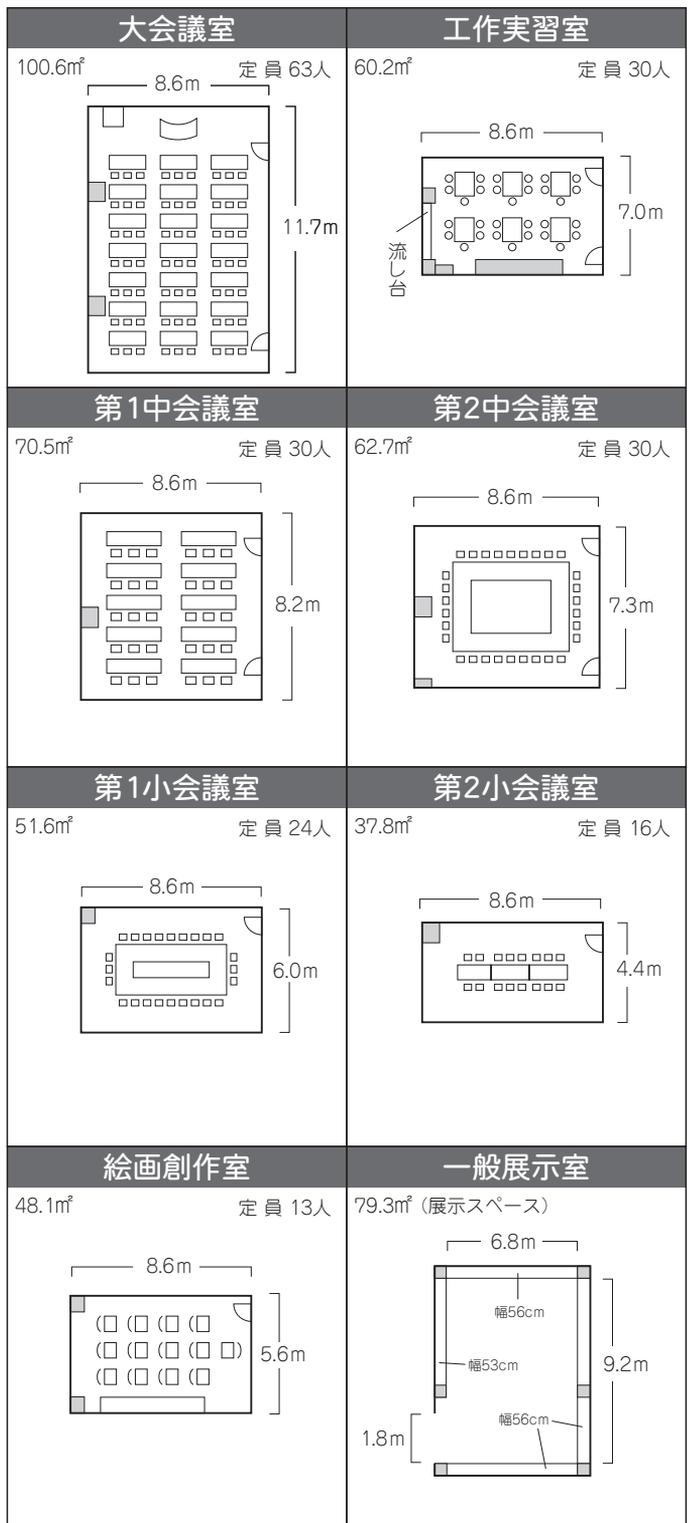
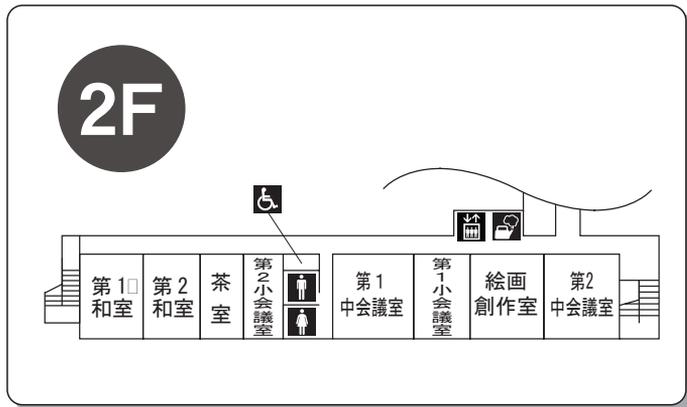


■ 平面図 ■

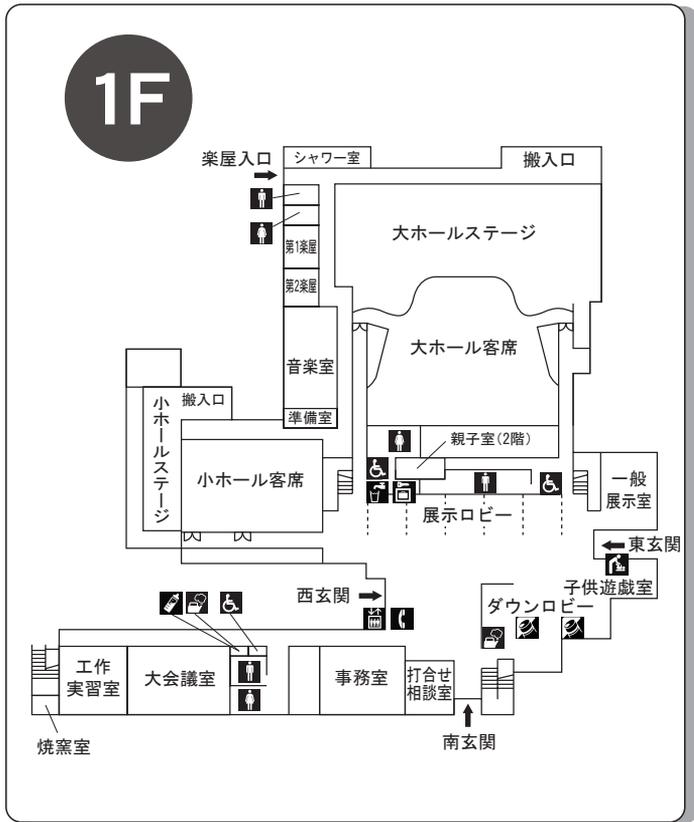

- | | | |
|-----------|--------|-------|
| 男子トイレ | 公衆電話 | 給湯室 |
| 女子トイレ | エレベーター | 授乳室 |
| バリアフリートイレ | 自動販売機 | おむつ替え |
| コインロッカー | 水飲み | |