




1階 間取り

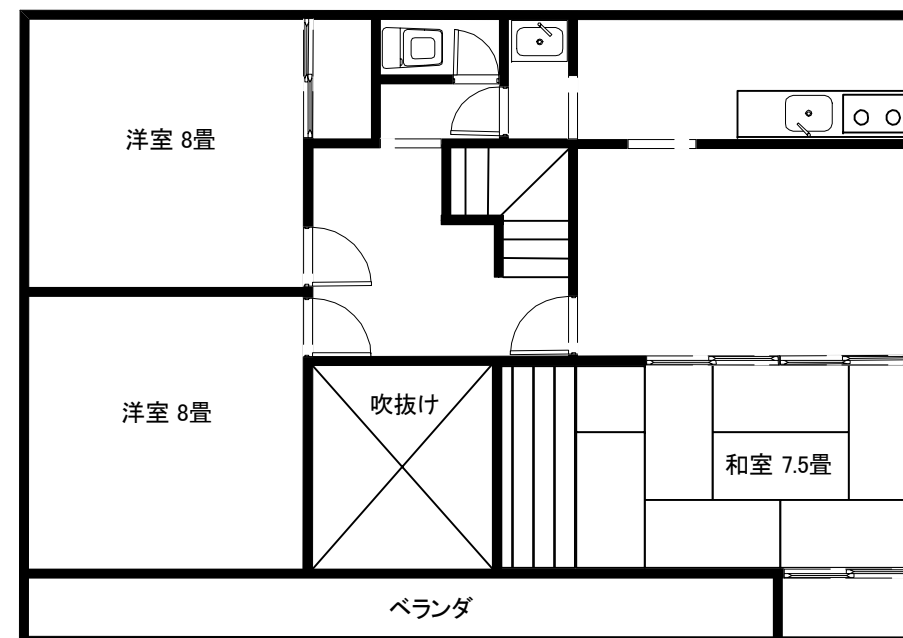

2階 間取り

| | | | |
|---|--------------|------|-------|
|  | 甘楽町福島 住宅間取り図 | | |
| | 柴山建設株式会社 | | |
| サイズ A3 | FSCM 番号 | 図面番号 | |
| 作成日 2009/11 | 縮尺 1:100 | シート | 1 / 1 |